



PROGETTO DEFINITIVO-ESECUTIVO
"RIPRISTINO E RIFUNZIONALIZZAZIONE
DELLA SCUOLA DELL'INFANZIA
IN SEGUITO A EVENTO ALLUVIONALE
NOVEMBRE 2016"

codice
 111E

committente:
 Comune di Ceva
 P.zza Vittorio Emanuele, 17
 12073 CEVA
 Sig. Sindaco: Rag. VIZIO Alfredo

tecnico incaricato:
 Ing. Rozio Federico
 Via Marengo, 95
 12073 Ceva
 C.F. RZO FRC 74109 D205G
 P.IVA 03003810045
 Cell. 333 1488804


data:
 15 Febbraio 2017

scala allegato
 1:100 4.1
 1:200

oggetto
 Stato di fatto: Planimetrie

ProgettazionePaesaggioRestauroStruttureSicurezzaTermotecnicaEnergiaGeotecnica
spazio Ku'bo
 architettura & ingegneria
 Via Marengo n.95 - 12073 Ceva (CN)
 tel/fax 0174.721999 - e-mail: info@spazikubo.com

PIANTA PIANO TERRA - SCALA 1:100

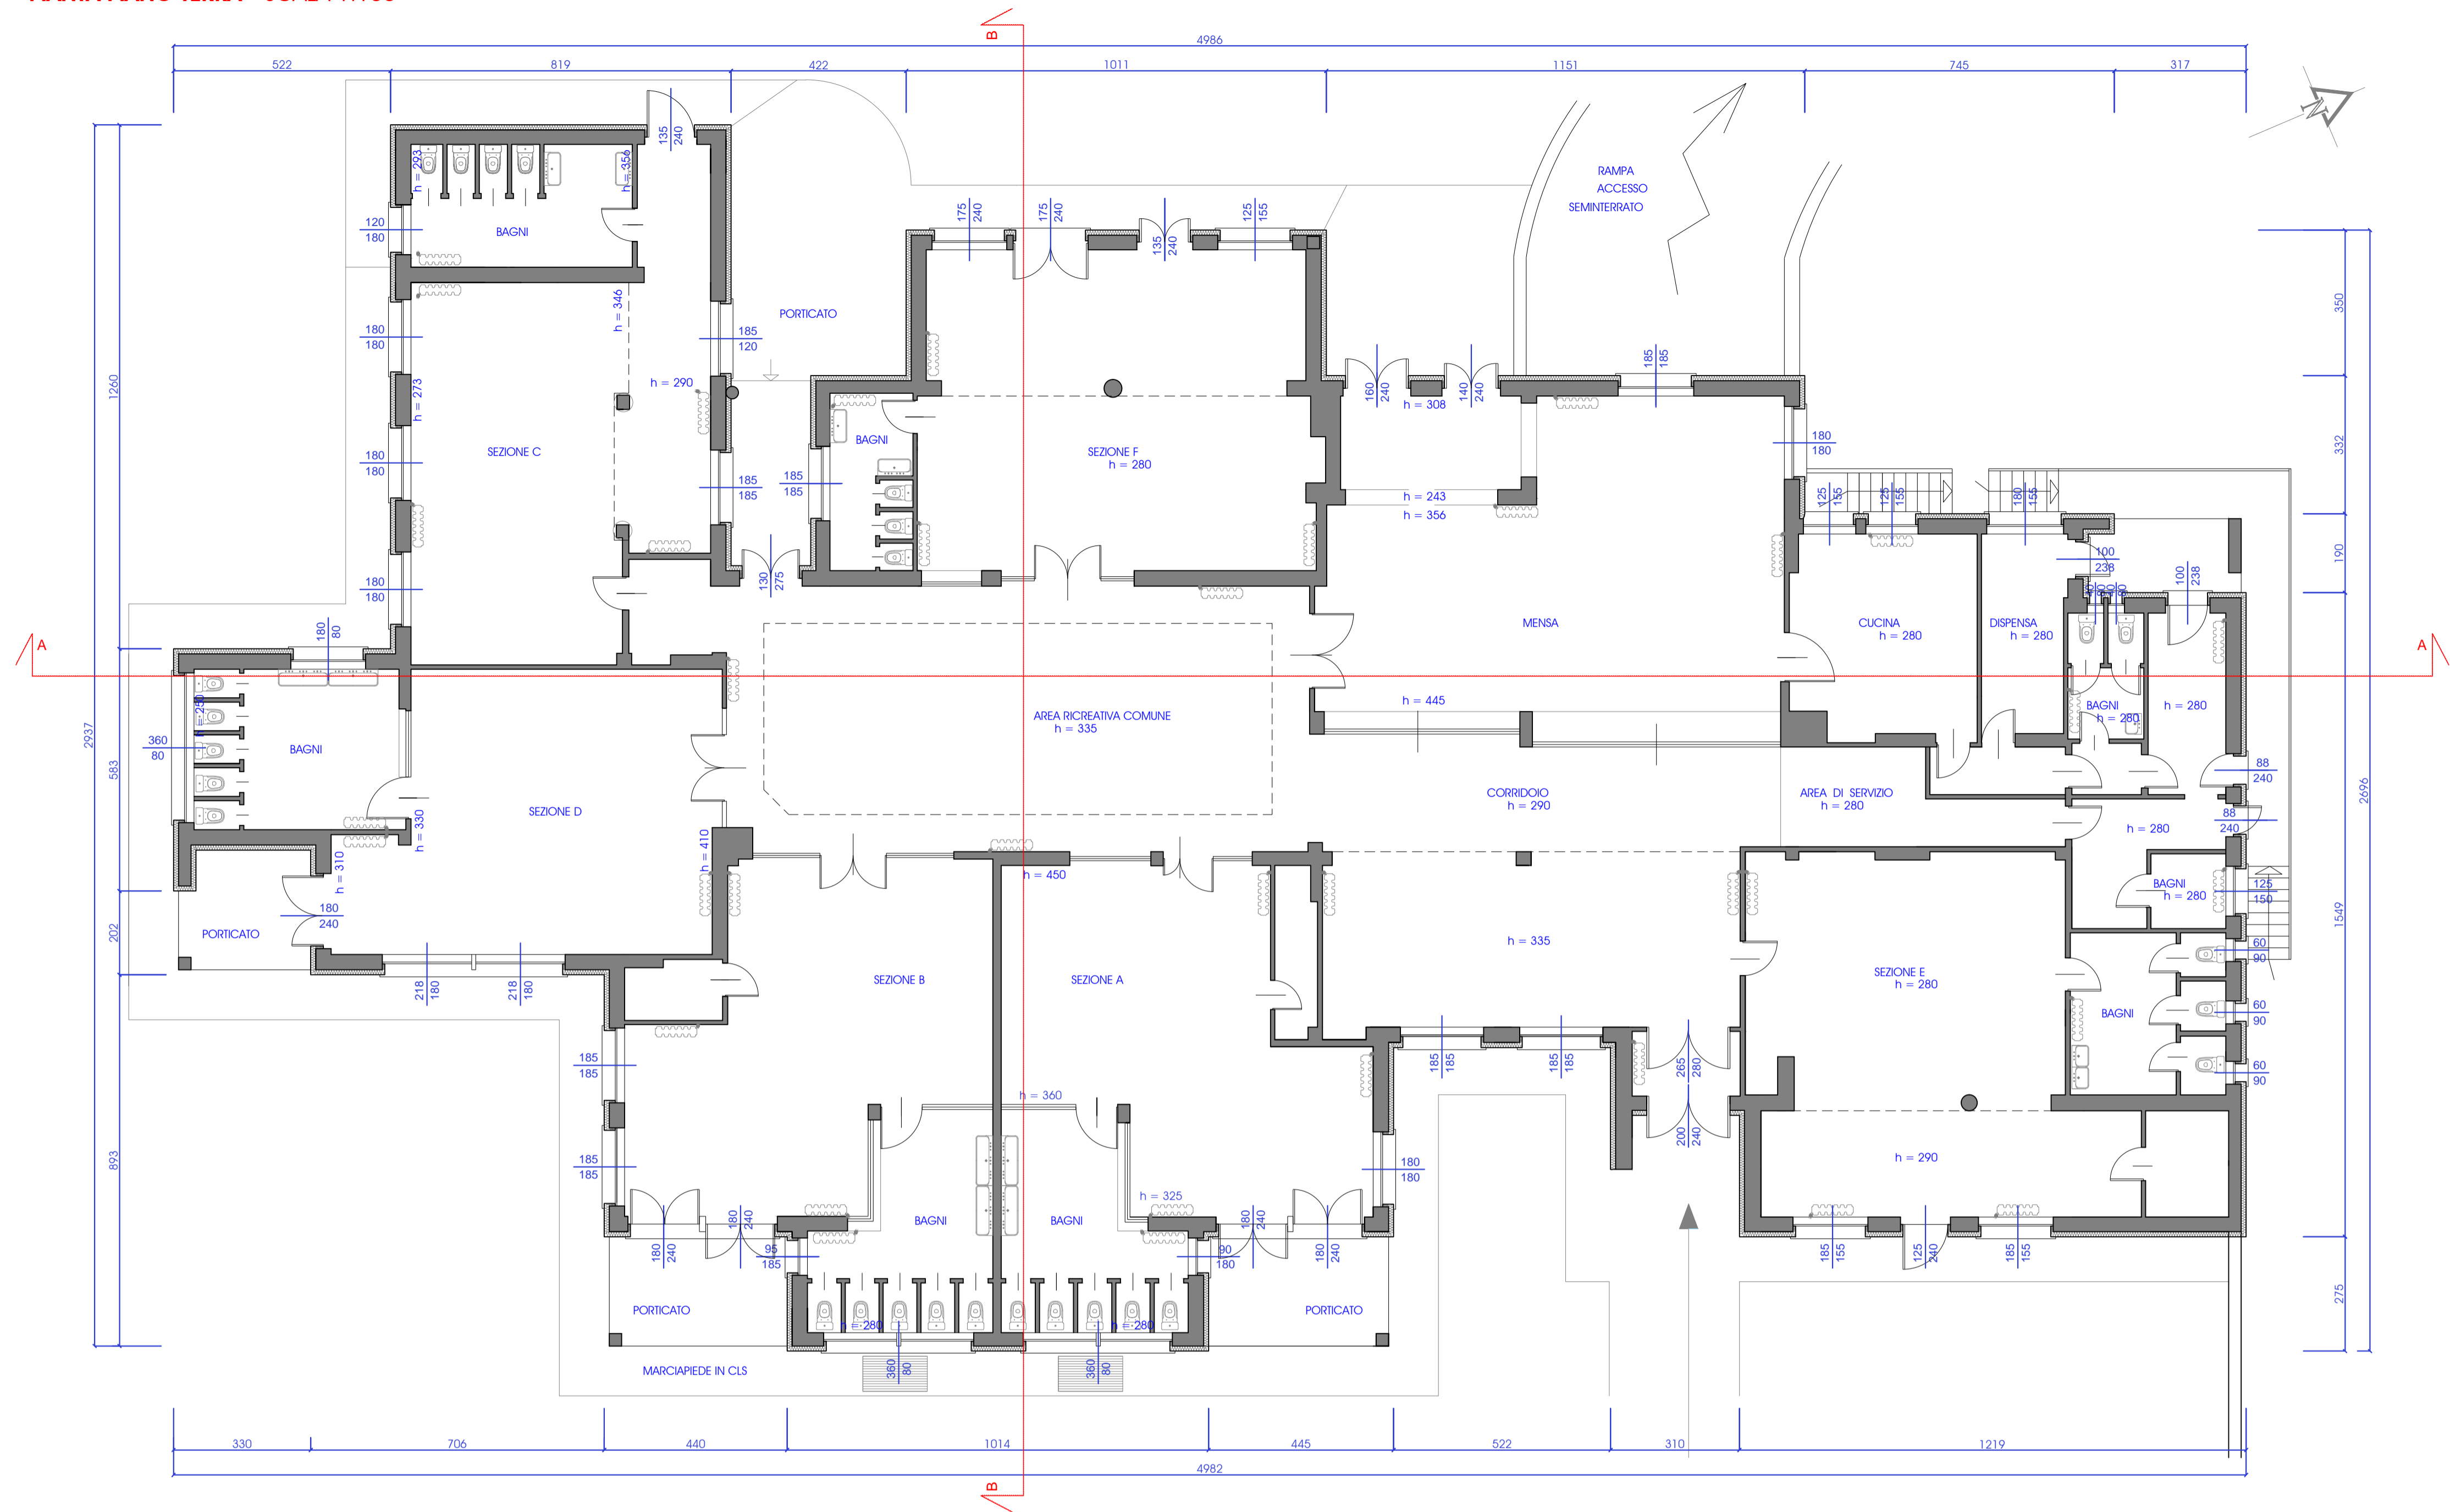

PIANTA PIANO INTERRATO - SCALA 1:200

