



PROGETTO DEFINITIVO-ESECUTIVO
"RIPRISTINO E RIFUNZIONALIZZAZIONE DELLA SCUOLA DELL'INFANZIA IN SEGUITO A EVENTO ALLUVIONALE NOVEMBRE 2016"

codice
111E

committente:

Comune di Ceva
P.zza Vittorio Emanuele, 17
12073 CEVA

Sig. Sindaco: Rag. VIZIO Alfredo

tecnico incaricato:

Ing. Rozio Federico
Via Marengo, 95
12073 Ceva

C.F. RZO FRC 74T09 D205G
P.IVA 03003810045




Cell. 333 1488804

data:
15 Febbraio 2017

oggetto
Carpenteria e armatura
muro in c.a. e pilastri


scala allegato
1:50 6.5ST

MURO DI CONTENIMENTO

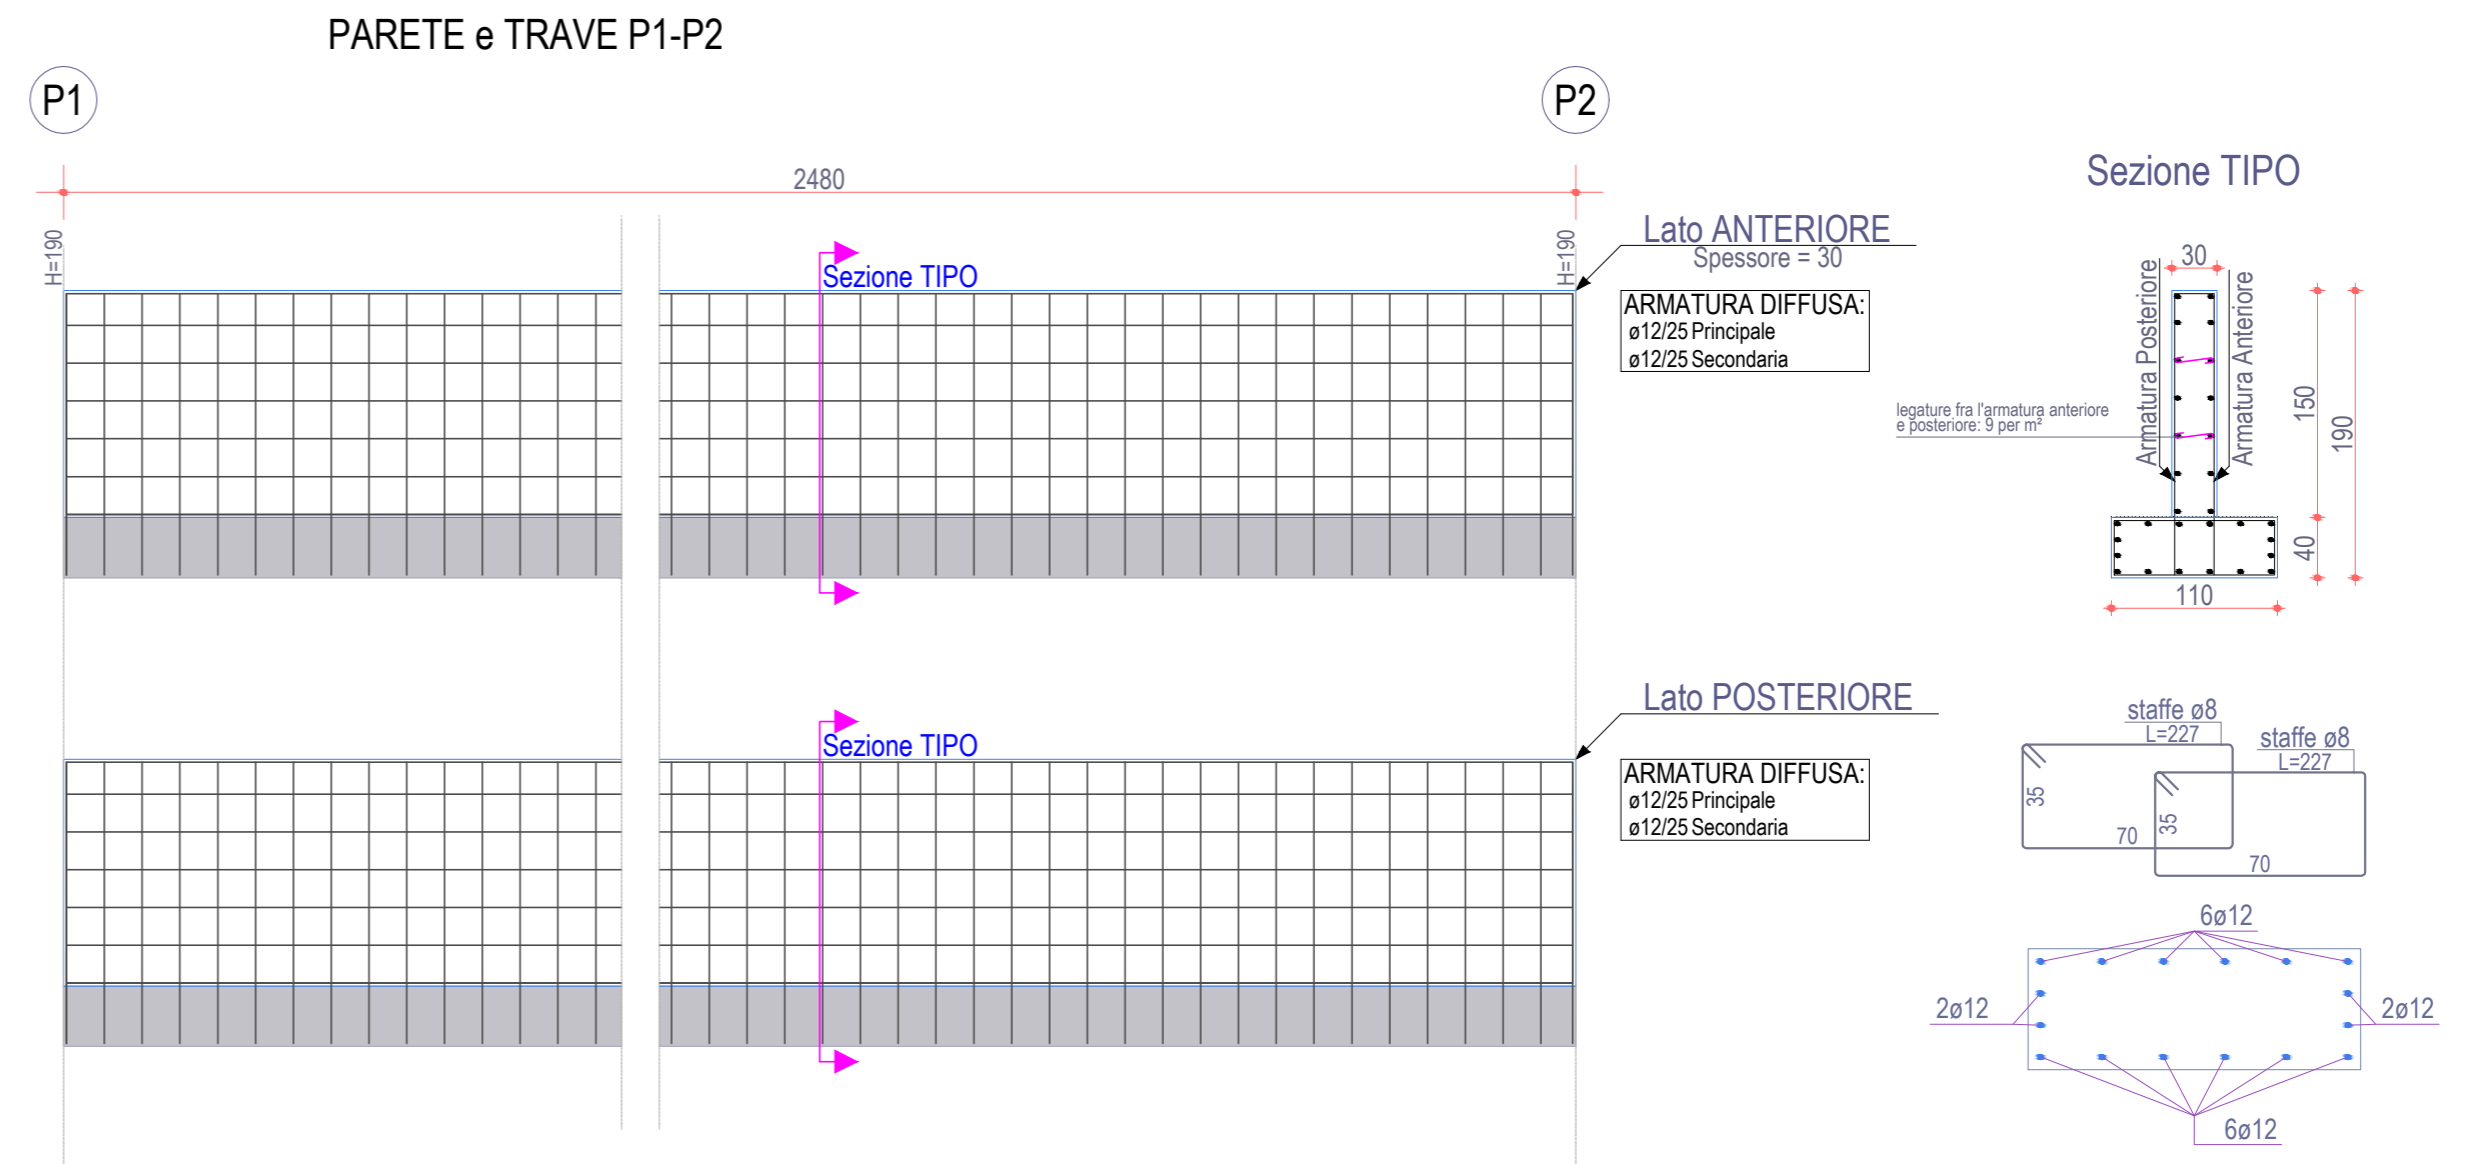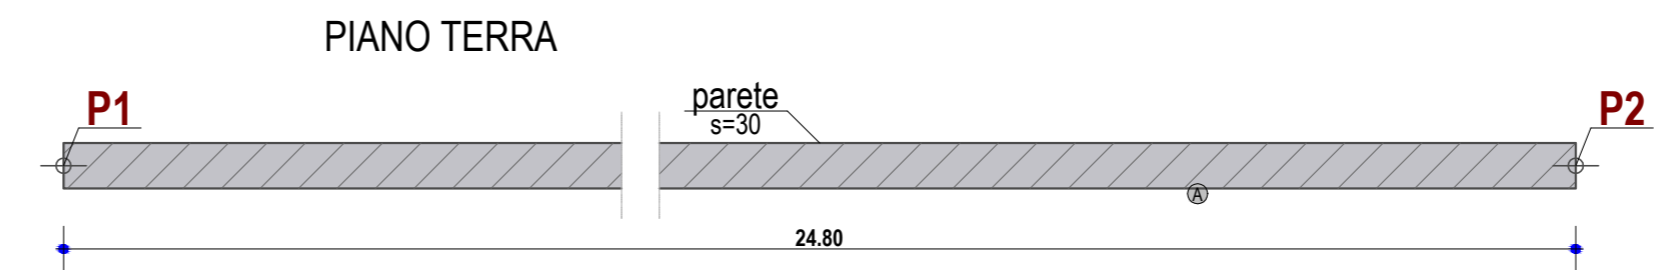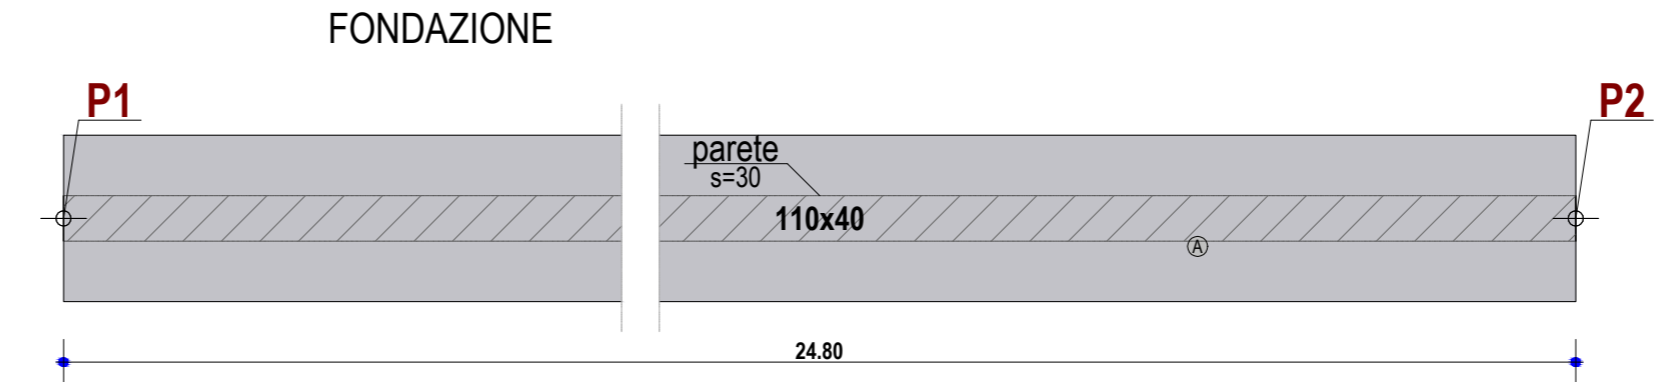


PILASTRI INGRESSO PARCO GIOCHI


FONDAZIONE

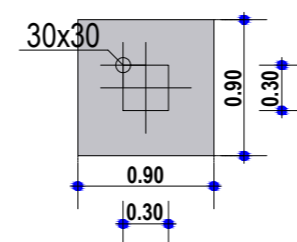

PIANO TERRA

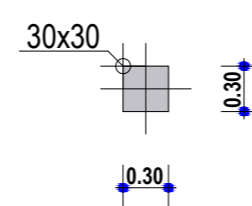

PLINTI

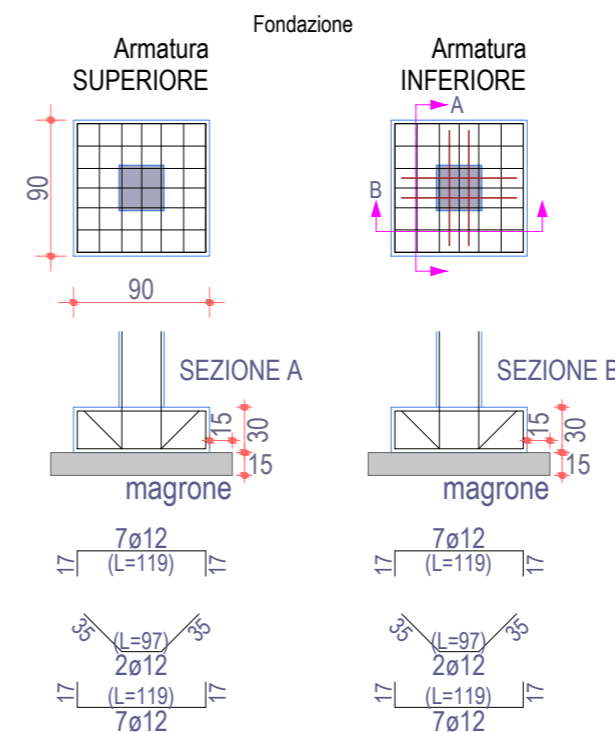

PILASTRATA

