



PROGETTO DEFINITIVO-ESECUTIVO

"RIPRISTINO E RIFUNZIONALIZZAZIONE DELLA SCUOLA DELL'INFANZIA IN SEGUITO A EVENTO ALLUVIONALE NOVEMBRE 2016"

codice
111E

committente:

Comune di Ceva
P.zza Vittorio Emanuele, 17
12073 CEVA

Sig. Sindaco: Rag. VIZIO Alfredo

tecnico incaricato:

Ing. Rozio Federico
Via Marengo, 95
12073 Ceva

C.F. RZO FRC 74T09 D205G
P.IVA 03003810045

Cell. 333 1488804


oggetto


Inquadramento territoriale

data:

\$(~9XUUeT b~%#\$*

scala varie	allegato 3
----------------	---------------

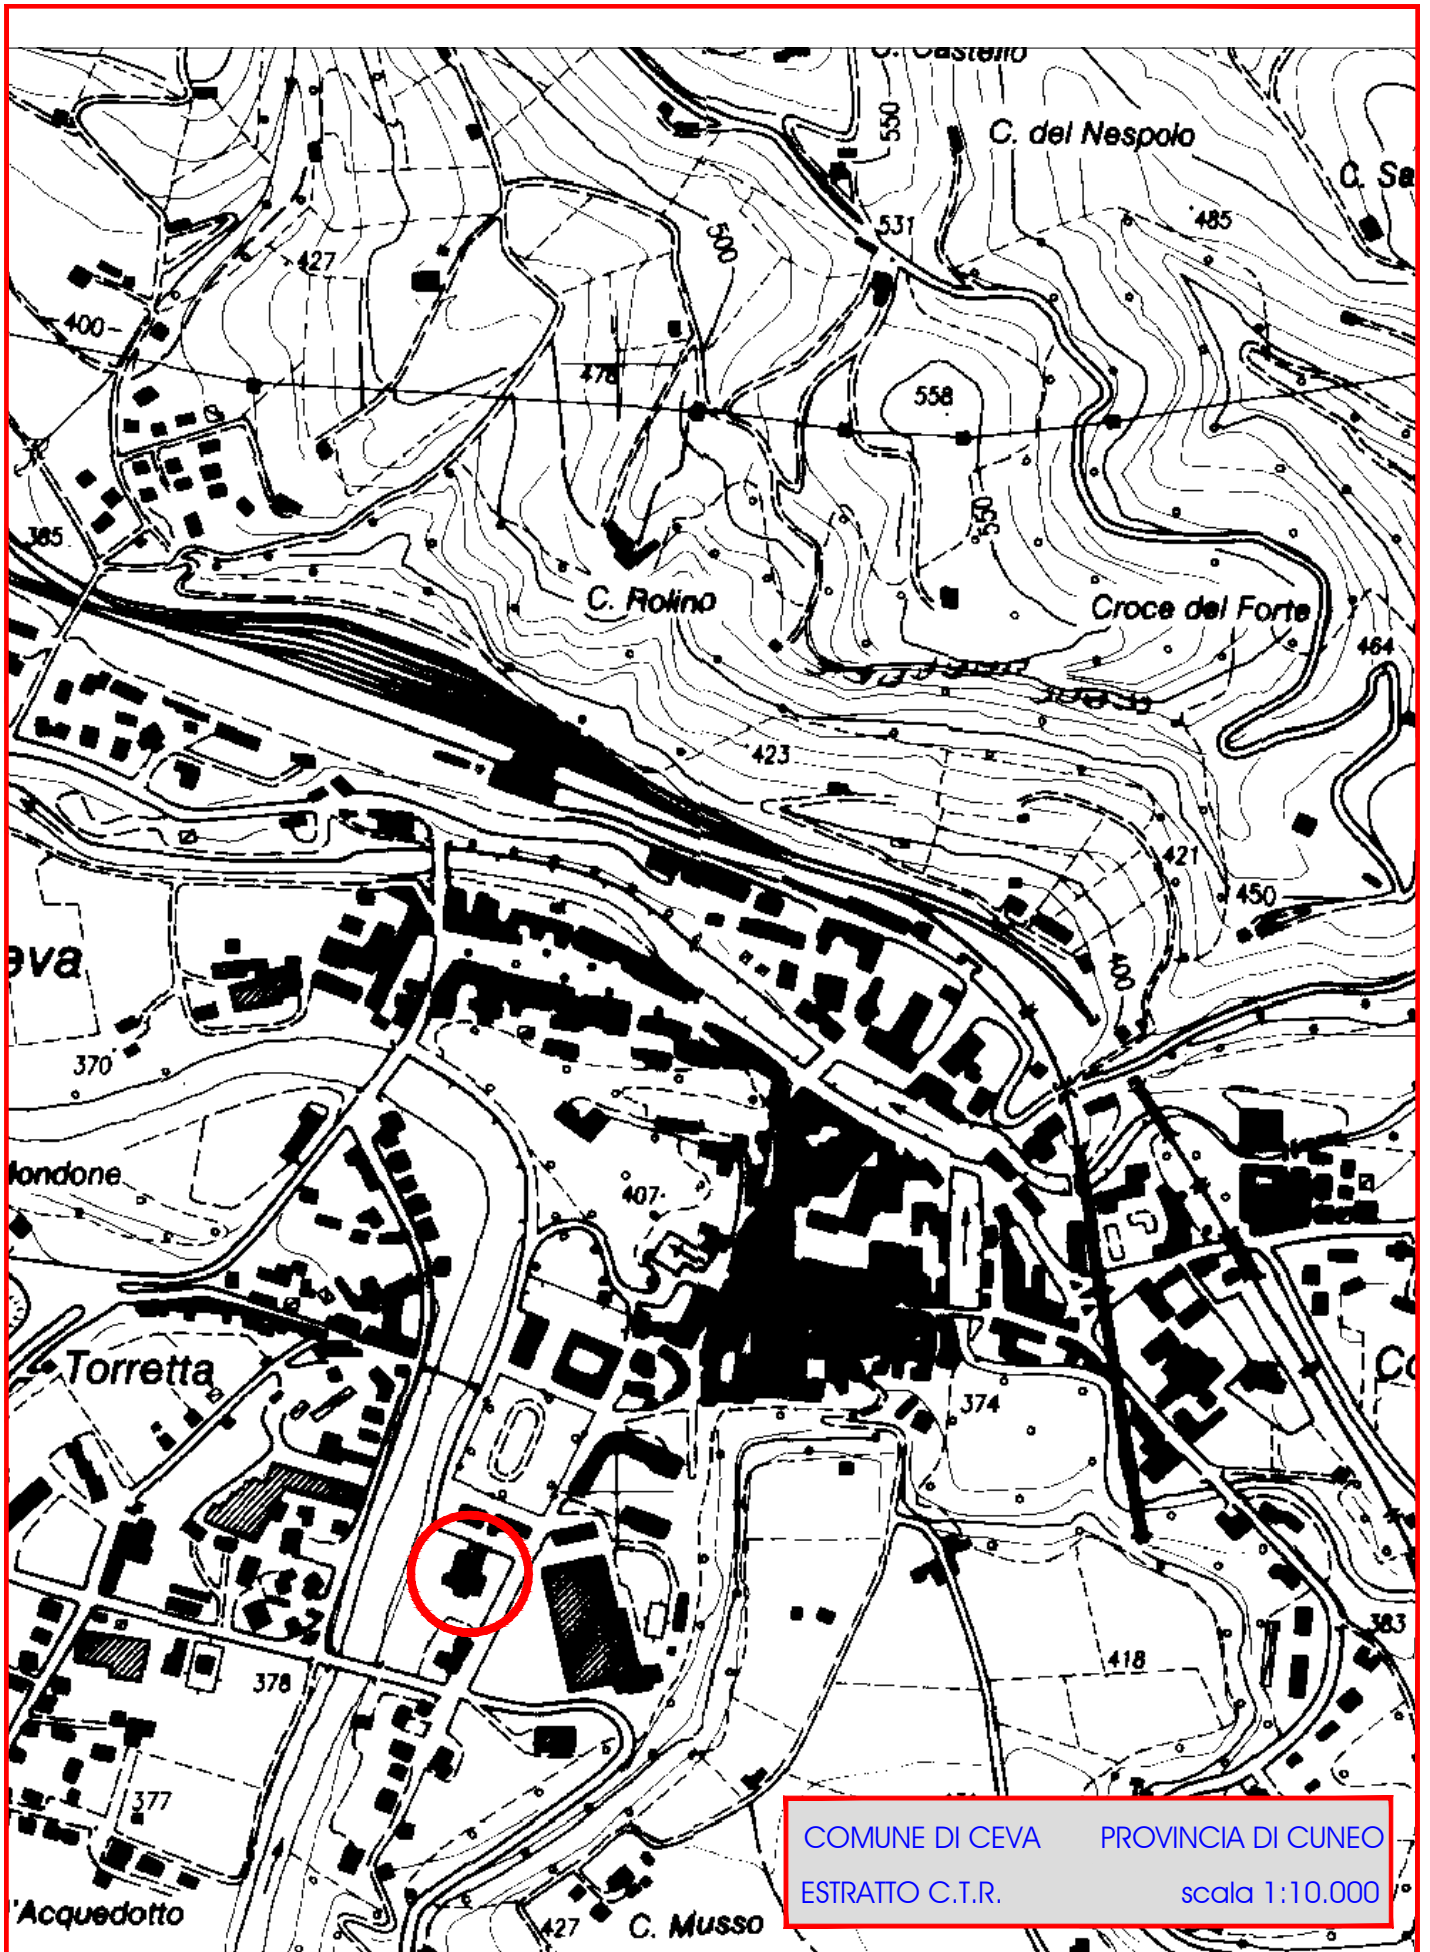

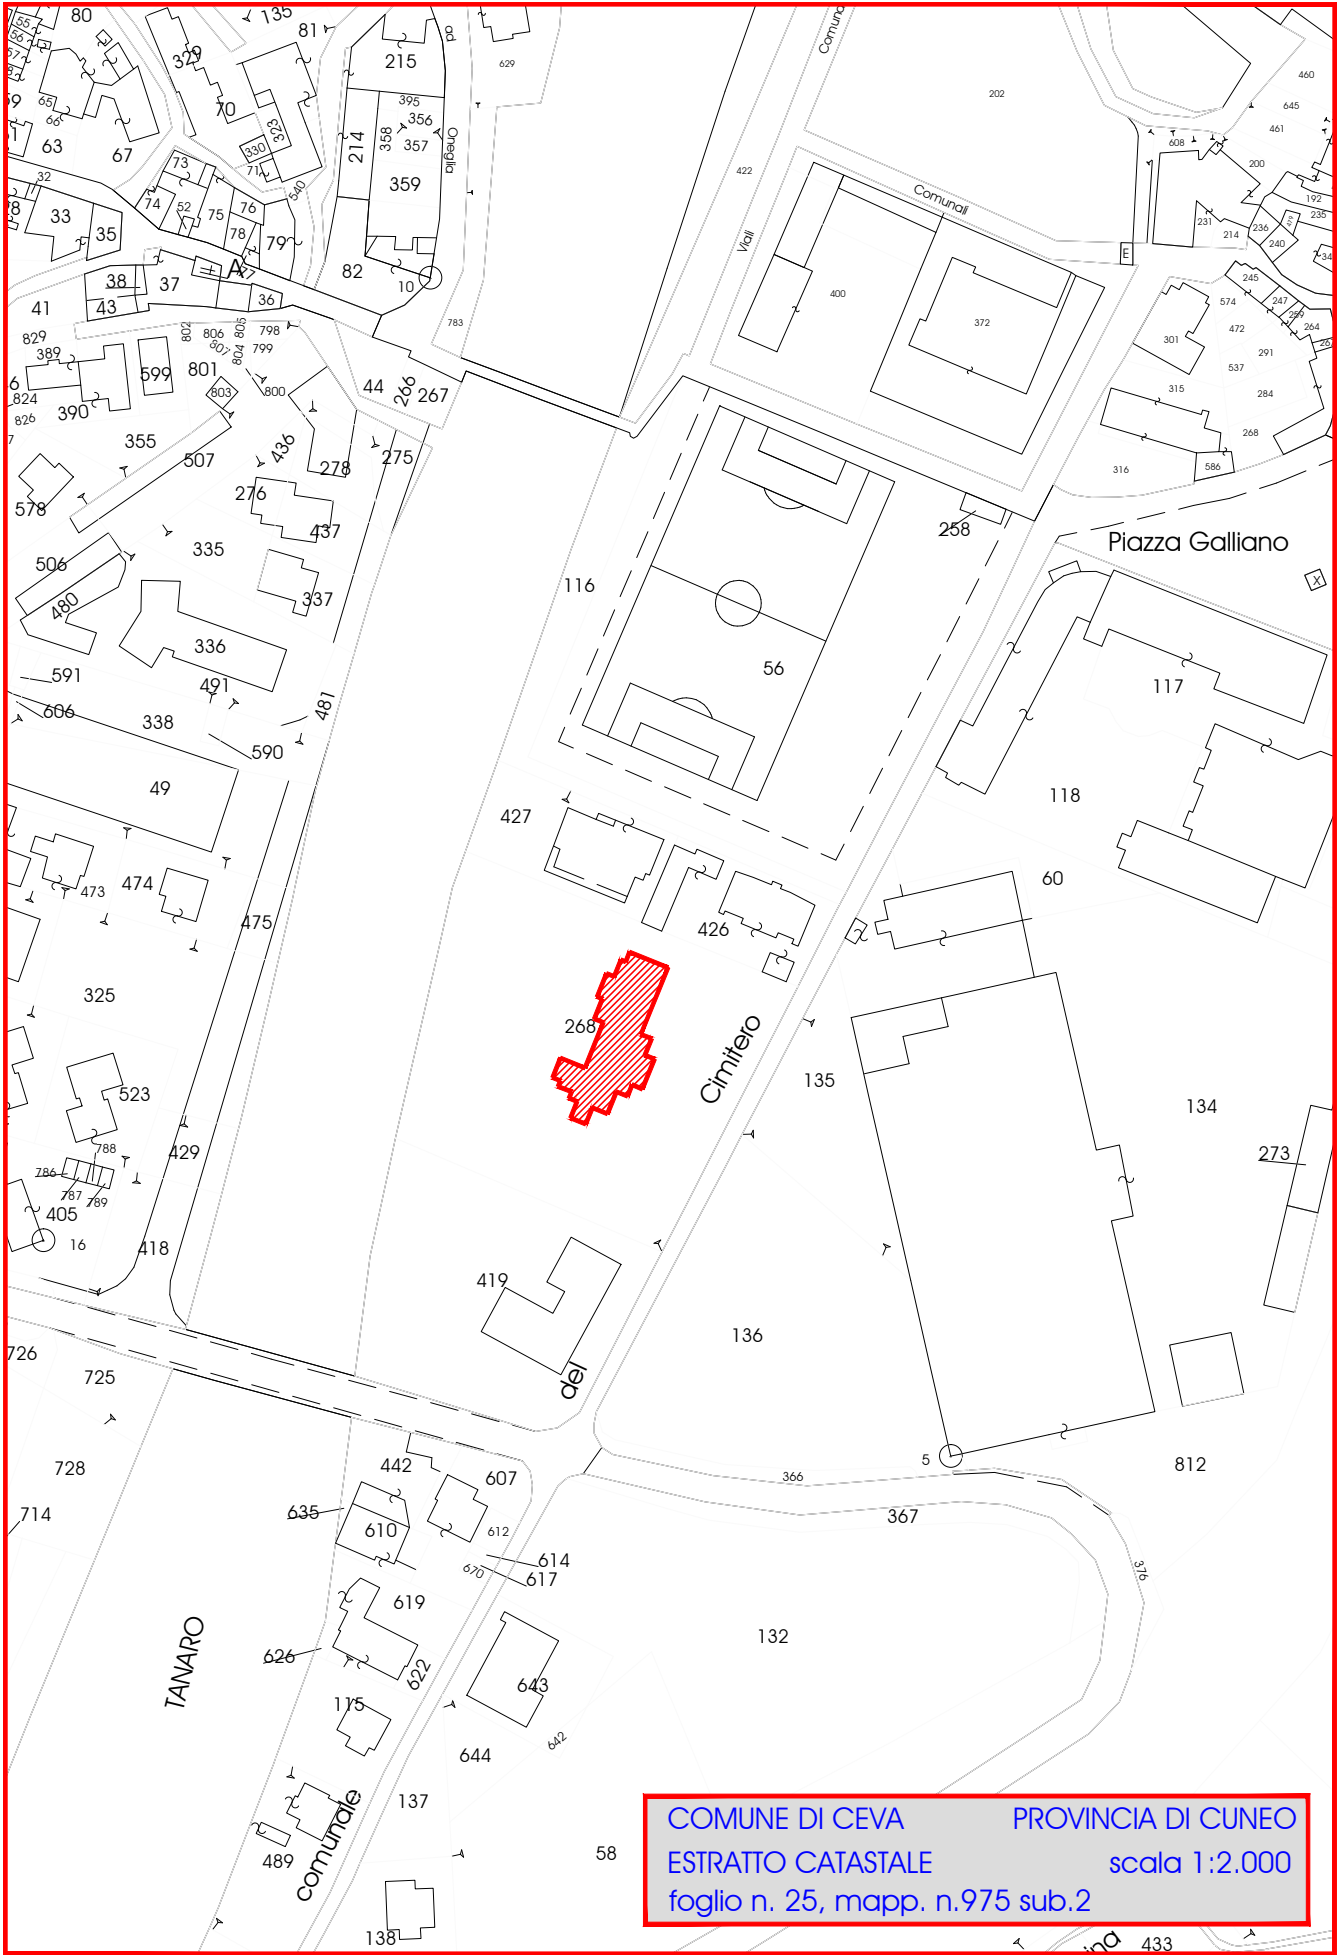


COMUNE DI CEVA PROVINCIA DI CUNEO
ESTRATTO CATASTALE scala 1:2.000
foglio n. 25, mapp. n.975 sub.2



DI COMPLETAMENTO



AREE PRODUTTIVE DI RIORDINO E COMPLETAMENTO NELLE QUALI DEVONO ESSERE OSSERVATE LE PRESCRIZIONI CONTENUTE NELL'ART. 5.09

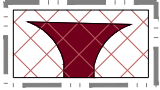

ACCESSO SUBORDINATO ALLE PRESCRIZIONI NORMATIVE DI CUI ALL'ART. 5.09, 7° COMMA, ULTIMA ALINEA




DI NUOVO IMPIANTO

AREE PER SERVIZI DI INTERESSE COMUNALE

		PR			
istruz.	nido materna		verde pubblico	pedonali	
	elementare			arredo	
	media			verde attrezz.	
	scuola profess.			parco	
interesse comune	religiosi		parcheggi	parco sottoposto a vincolo paesagg.-amb.	
	museo	M			
	mercato coperto	MC			
	civili				

AREE PER SERVIZI DI INTERESSE GENERALE

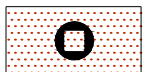


ISTRUZIONE SUPERIORE



ATTREZZATURE SANITARIE, SOCIALI, CULTURALI E CIVILI




PARCHI URBANI COMPENSORIALI

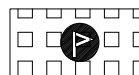


ATTREZZATURE SPORTIVE

AREE PER ATTREZZATURE E IMPIANTI SPECIALI

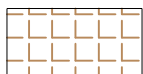

CIMITERO, ENEL, TELECOM, CASERME, DEPURATORE, DEPOSITI COMUNALI, ECC.

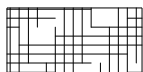


AREE PER DISTRIBUTORI DI CARBURANTE ESISTENTI (art. 5)

COMUNE DI CEVA

PROVINCIA DI CUNEO

LEGENDA

P.R.G.C.

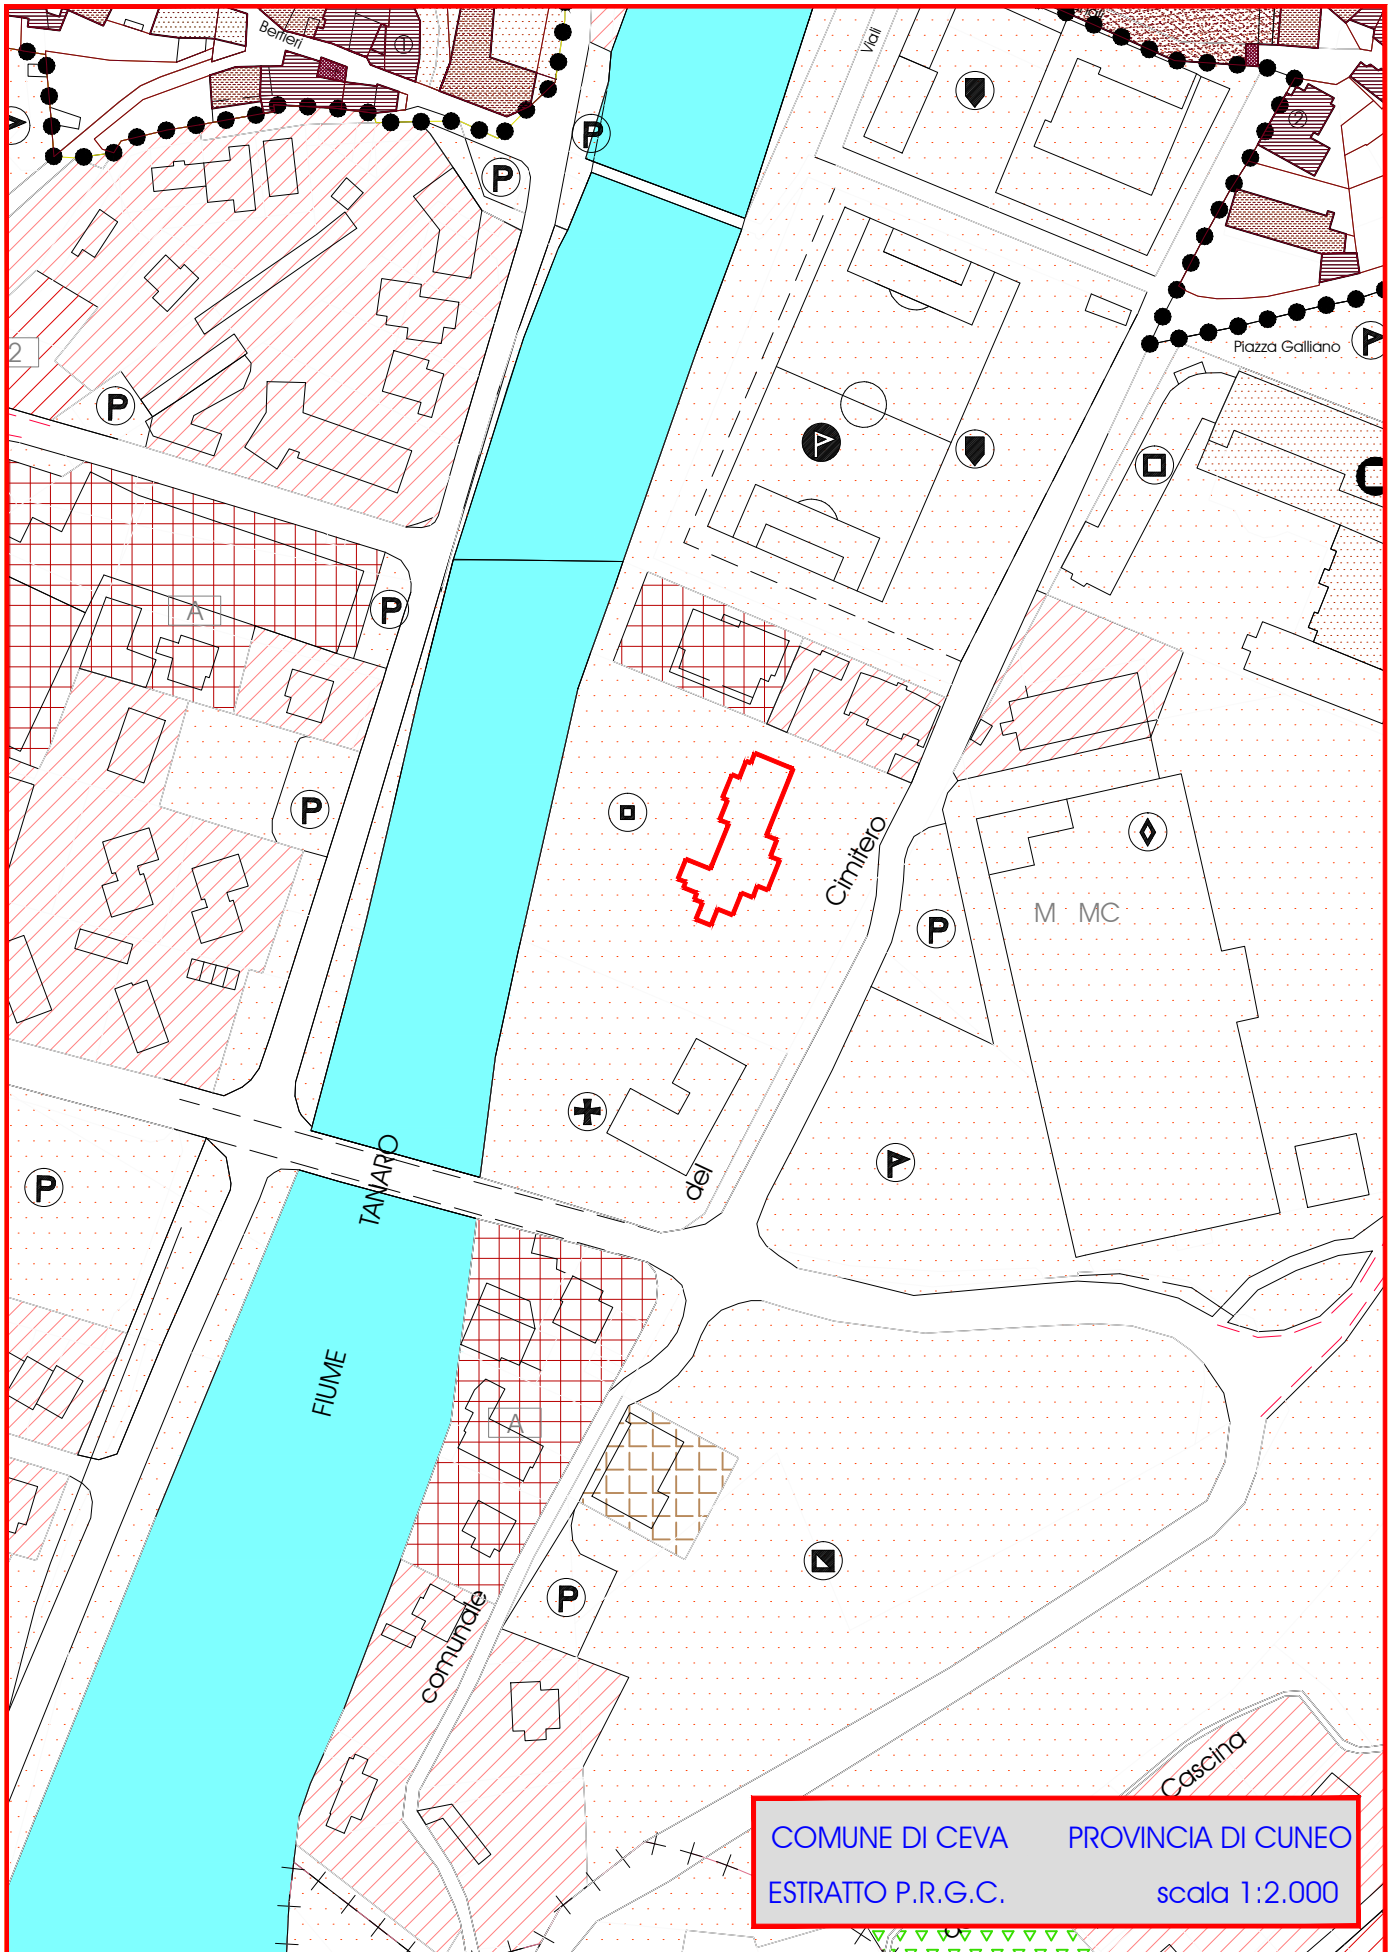

COMUNE DI CEVA PROVINCIA DI CUNEO
ESTRATTO P.R.G.C. scala 1:2.000