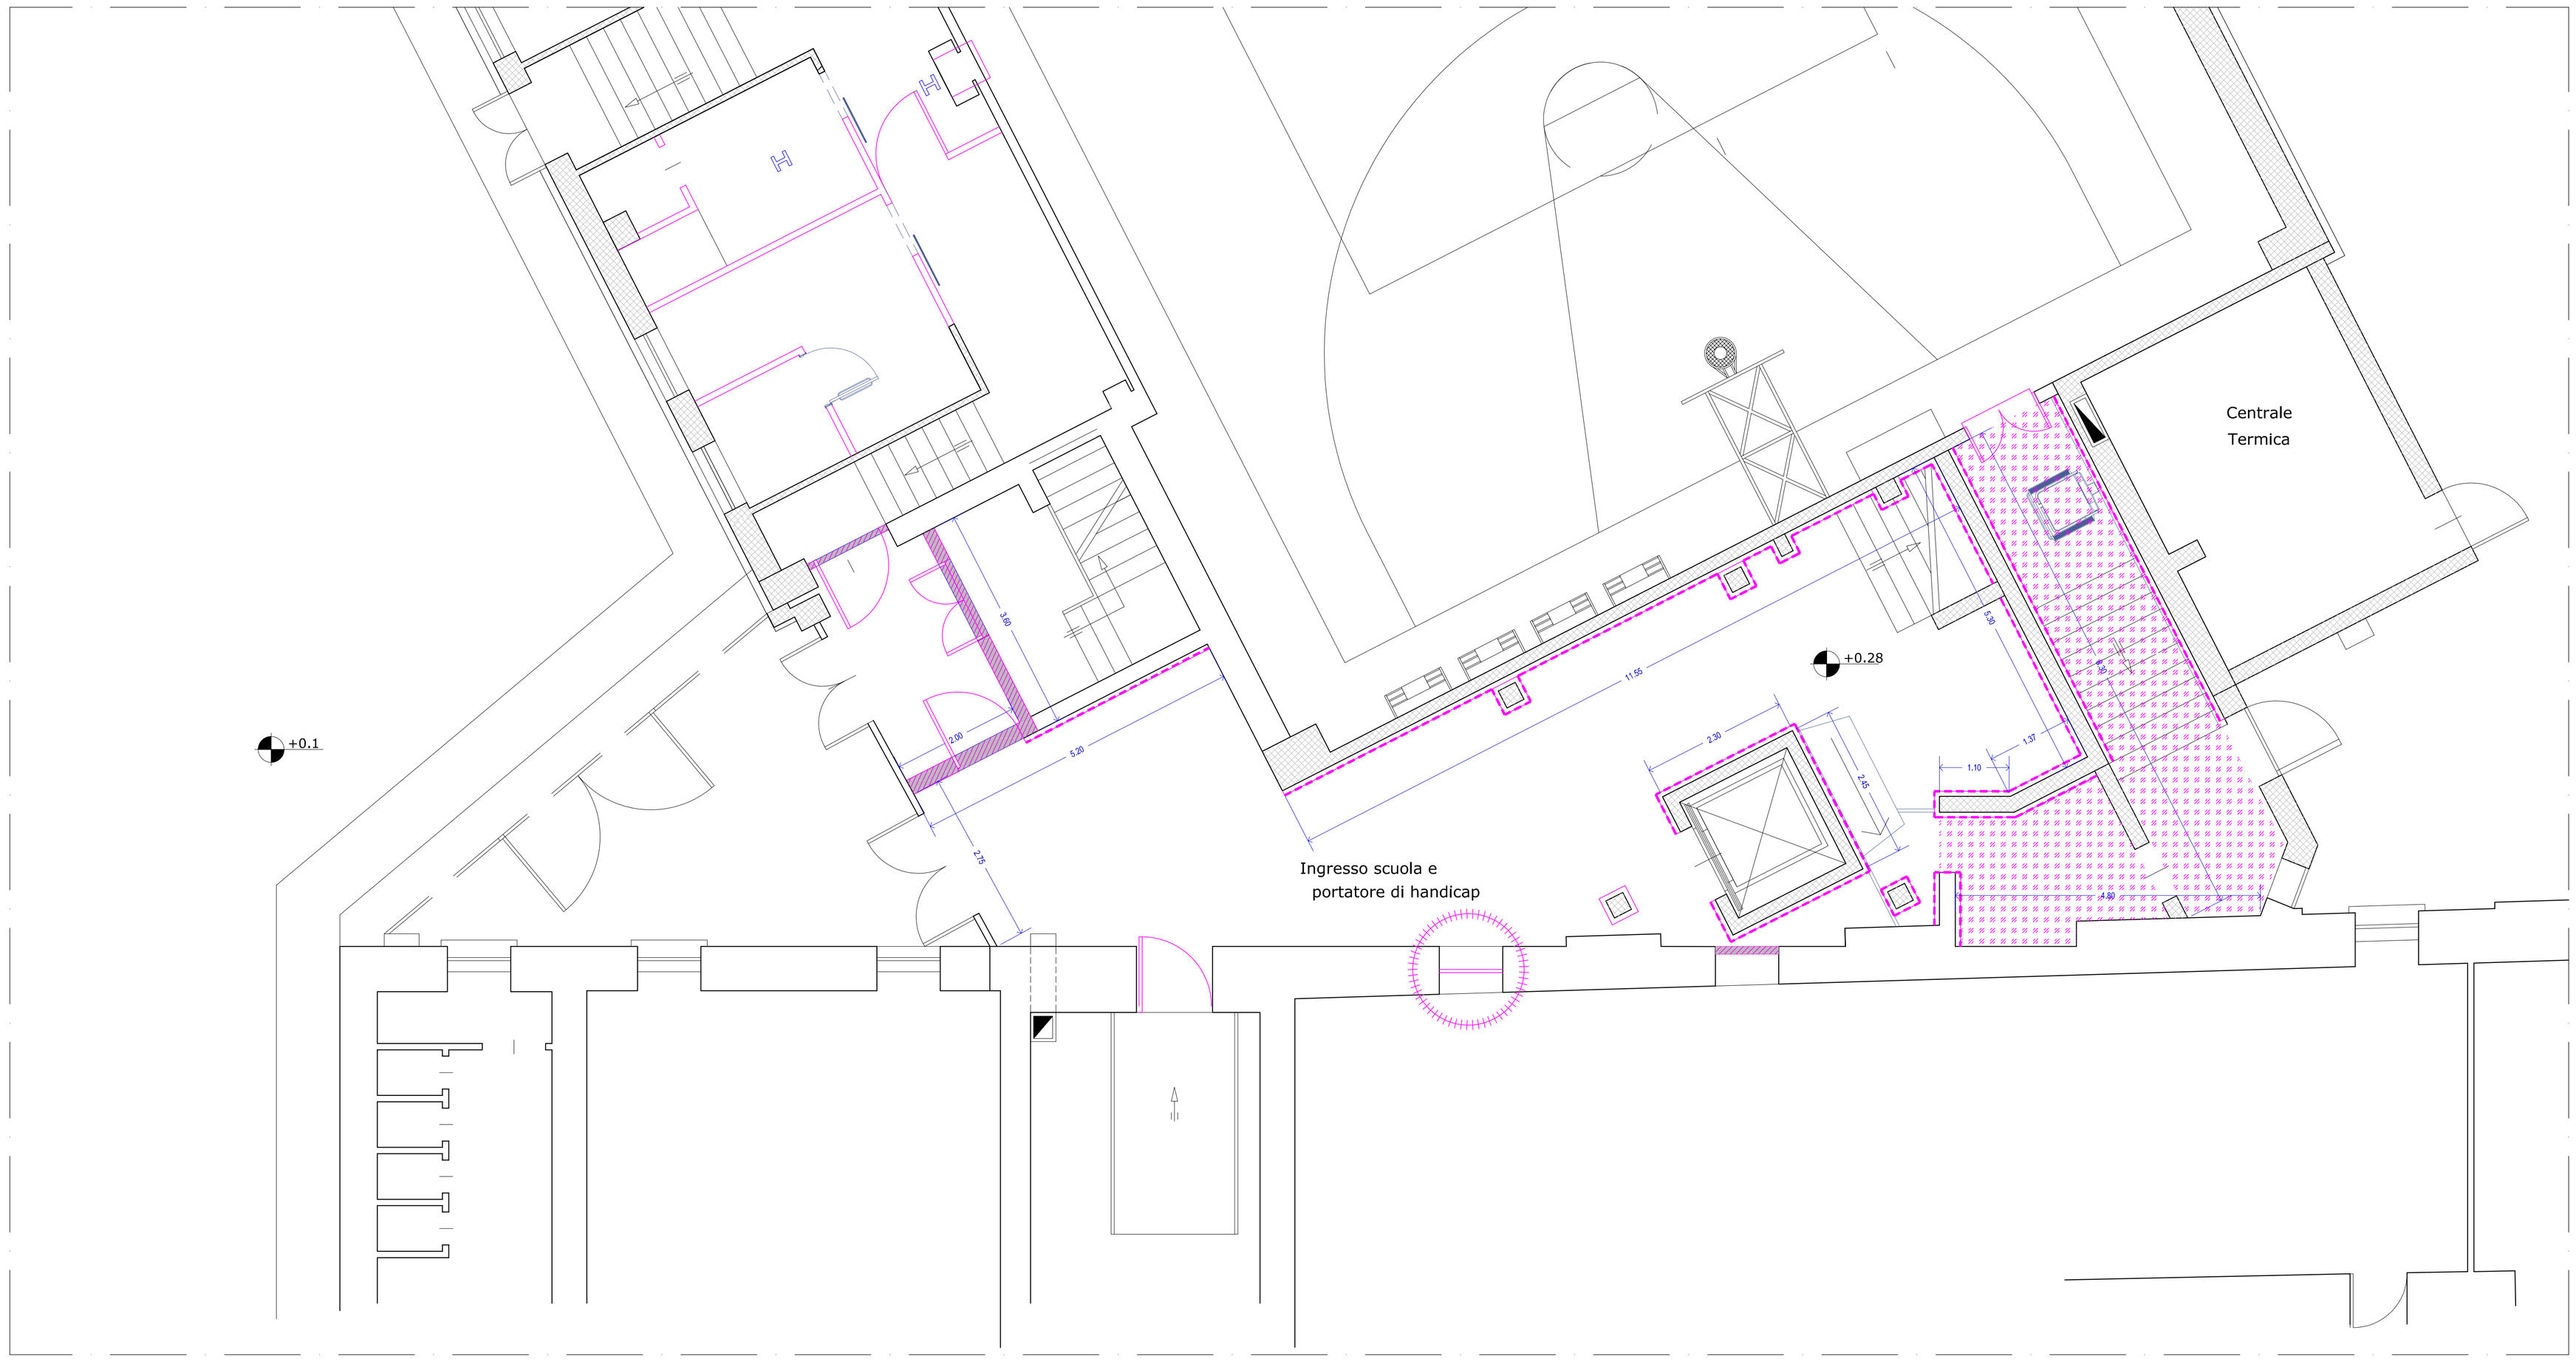

LEGENDA:

- esecuzione di tramezzature tagliafuoco in blocchi (spessore 12 cm), intonacate e tinteggiate

- posa di nuove porte tagliafuoco

- riqualificazione antincendio di alcune strutture verticali esistenti: posa di lastre in cartongesso con resistenza REI 120, rasatura e tinteggiatura finale, compresa l'esecuzione dei cassonetti necessari a contenere le tubazioni presenti sulla superficie muraria e l'applicazione di idonei collari REI attorno alle stesse condotte;

posa di serramento metallico vetrato con resistenza al fuoco REI 120

- riqualificazione antincendio di intradosso di solaio: posa di lastre in cartongesso con resistenza REI 120, rasatura e tinteggiatura finale

intervento ❸ Adeguamento normativo in materia di prevenzione incendi del blocco di collegamento e distribuzione tra palestra e scuola

REGIONE PIEMONTE
PROVINCIA DI CUNEO
A.S.L.: CN 1

COMUNE DI CEVA

PROGETTAZIONE SPECIALISTICA

PROGETTAZIONE ARCHITETTONICA
Collaboratore
GEOM. GIANLUCA SALVATICO

PROGETTAZIONE IMPIANTISTICA
- PROGETTO IMPIANTO ELETTRICO ED ELETTR. ANTINCENDIO
Collaboratore specialista in progettaz. elettrotecnica ed elettronica
P.I. MARIO PREGLIASCO

- PROGETTO IMPIANTO DI SPEGNIMENTO IDRICO AD IDRANTI
Collaboratore specialista in progettaz. termoidraulica ed antincendio
P.I. GIACOMO CAGLIERO

PROGETTO DEFINITIVO-ESECUTIVO

PROGETTAZIONE ARCHITETTONICA

TITOLO DEL PROGETTO:
Ristrutturazione per adeguamento funzionale e messa a norma della palestra delle Scuole Medie ed adeguamento normativo finalizzato al rilascio del Certificato di Prevenzione Incendi dell'intero stabile scolastico.
Intervento 1 : Adeguamento funzionale e normativo del blocco palestra e area di collegamento, realizzazione dell'impianto idranti per l'intero complesso.

Committente:
COMUNE DI CEVA
Piazza Vittorio Emanuele II, n. 17 CEVA (CN)

ELABORATO ELABORATI GRAFICI:
3.3.4 Stato di progetto: pianta piano terra / particolari scala 1:50

STUDIO DI ARCHITETTURA
arch. Claudia Dante
via Consolata nr.9 - CEVA
Progettista: Arch. CLAUDIA DANTE

Data: Ceva, Febbraio 2017