

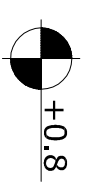




Realizzazione di nuova uscita di sicurezza sul fronte Nord: taglio del vano nella struttura in c.a./gornelli prefabbricati; esecuzione della struttura in c.a. della rampa necessaria al superamento del dislivello con il piano stradale esterno, previo scavo in aderenza al fabbricato; realizzazione della copertura in struttura metallica e manico in lamiera; rifinito in pietra

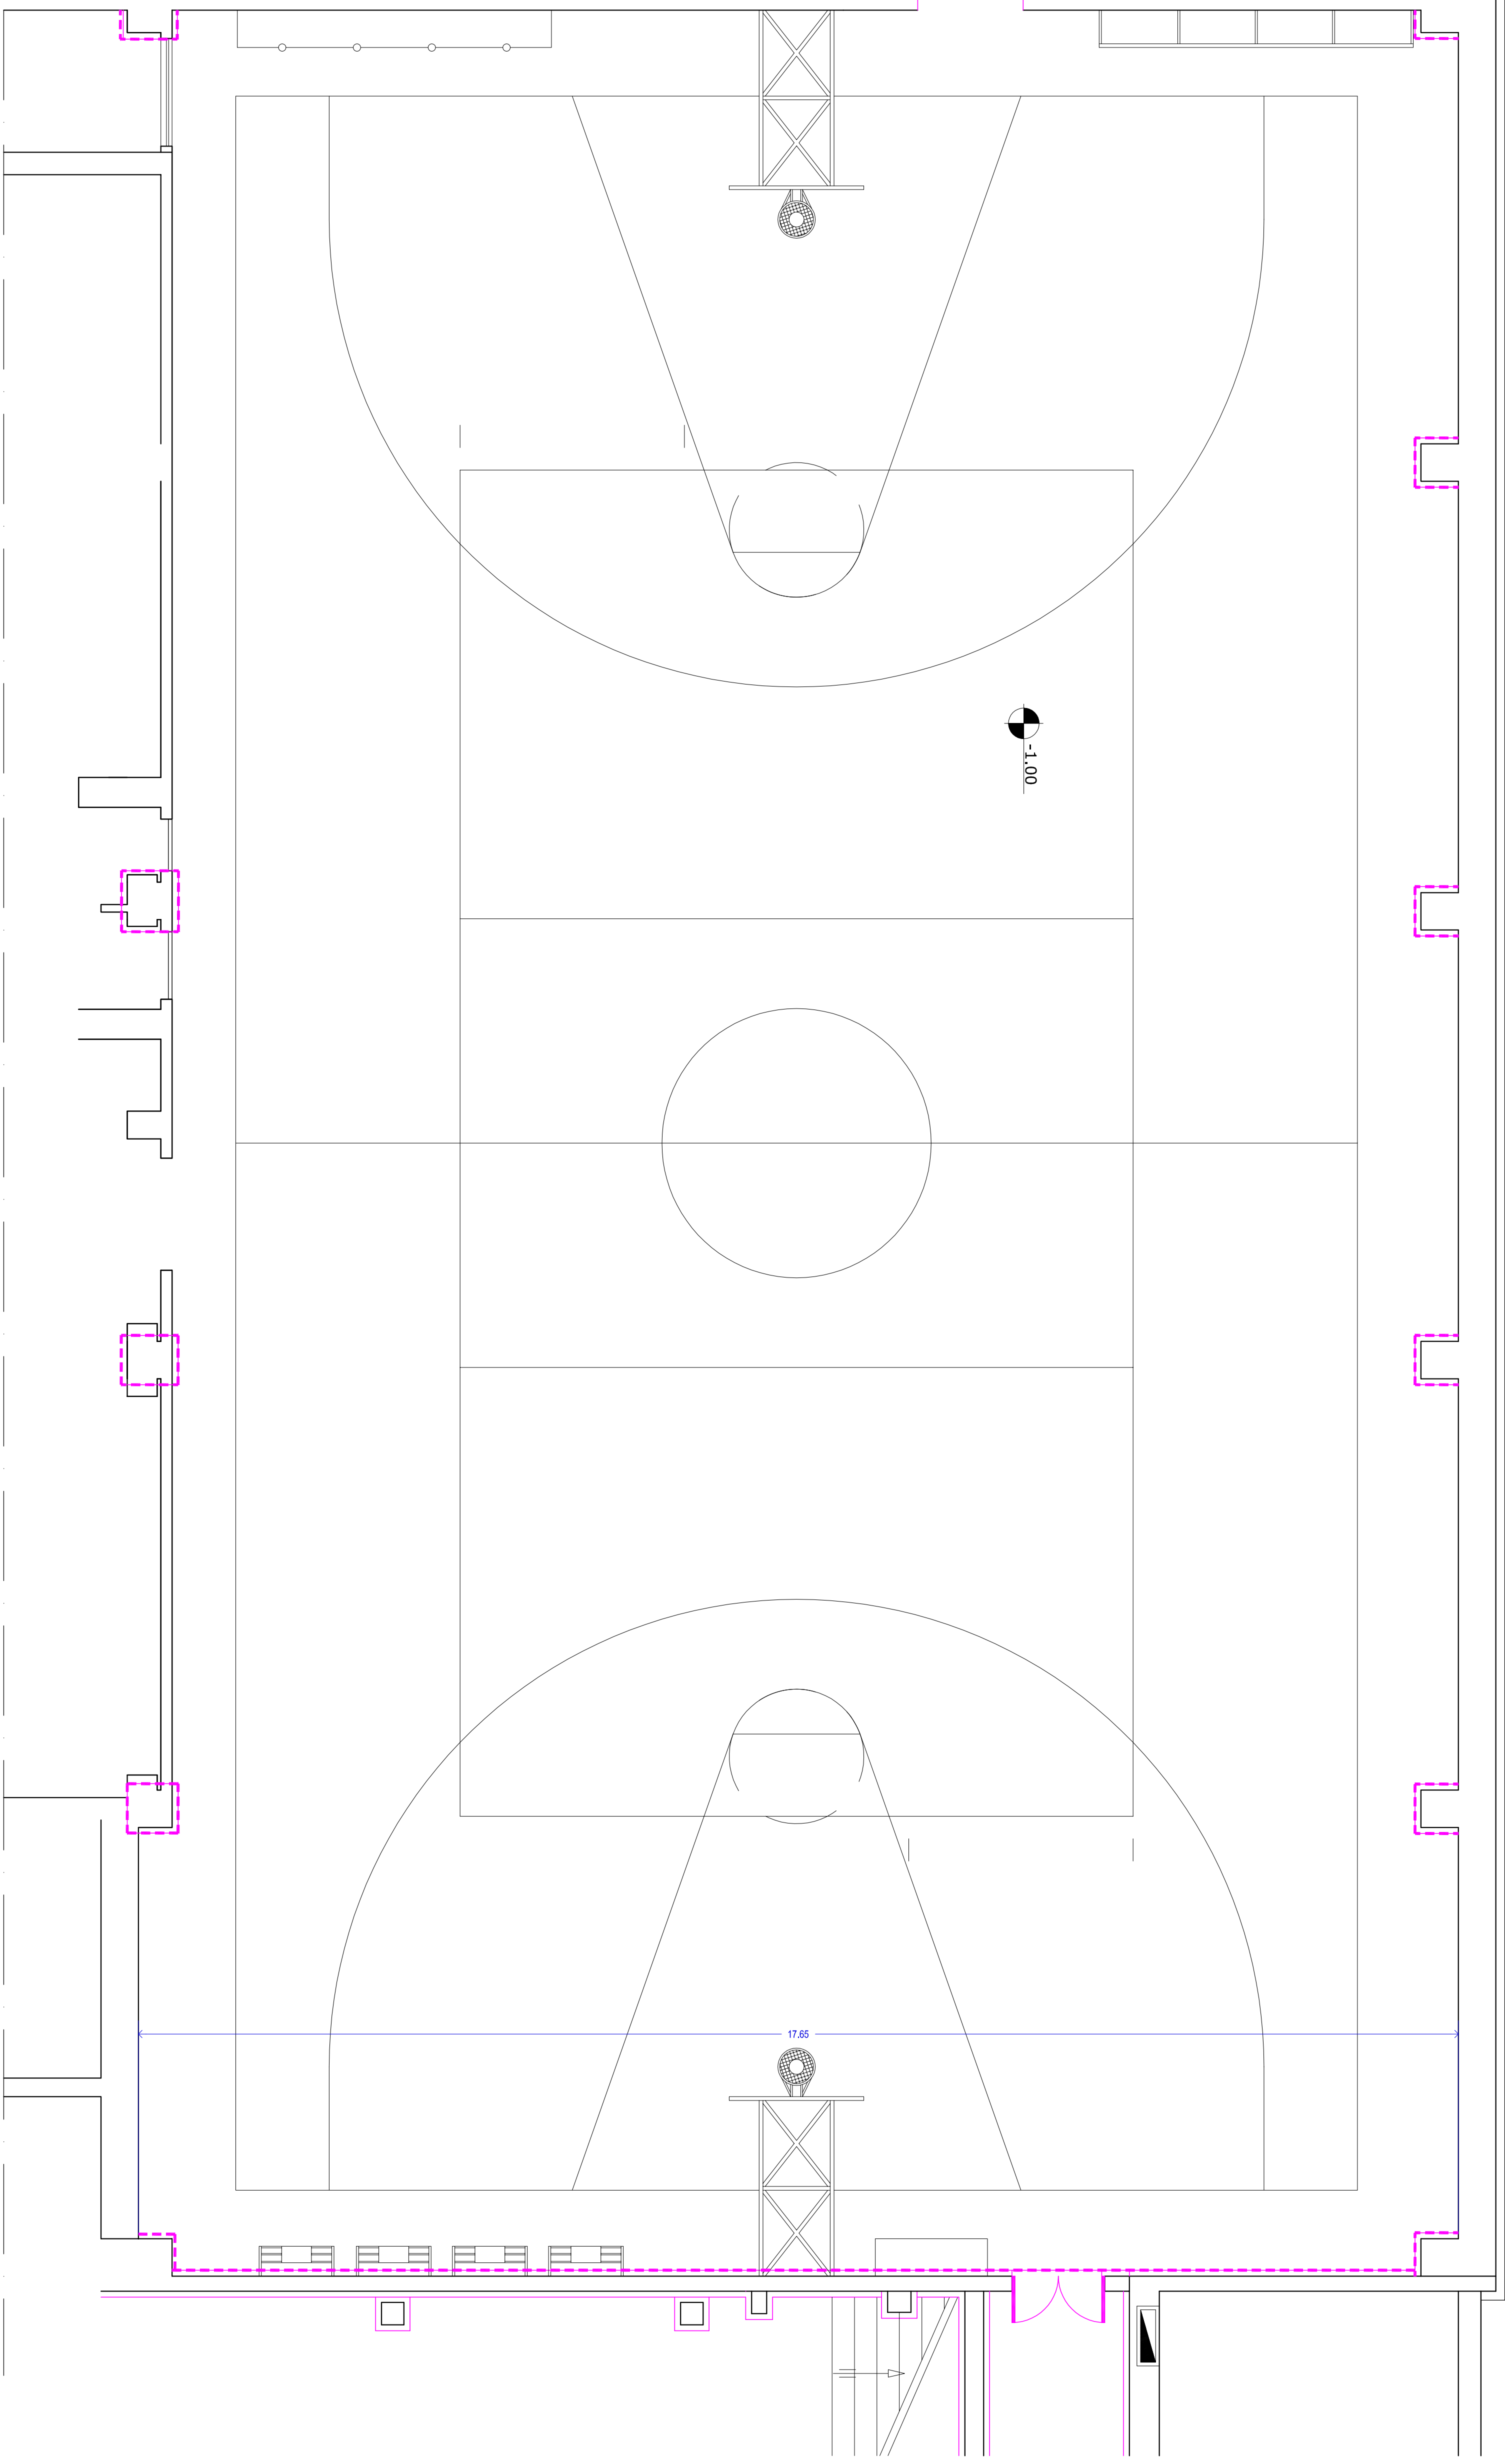

**PARTICOLARE 3:
NUOVA RAMPA PER U.S. POSTERIORE
E POZZETTO DOPPIO**

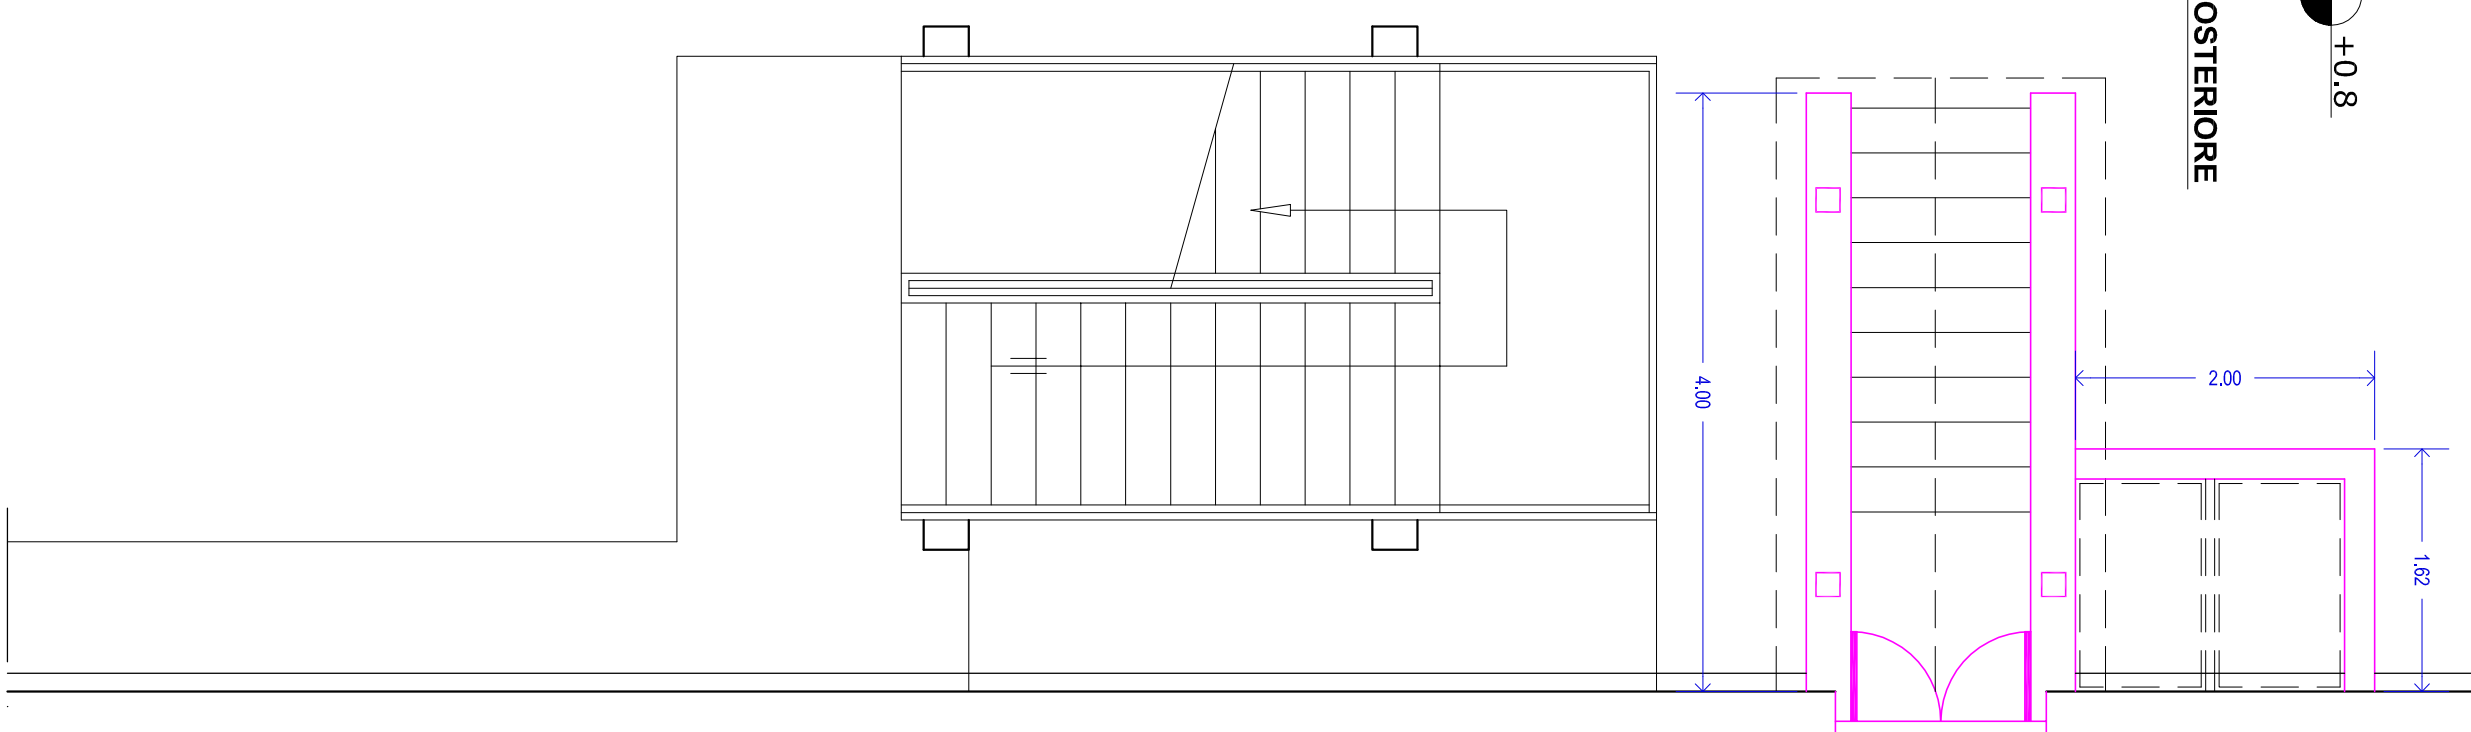


**PARTICOLARE 3:
NUOVA RAMPA PER U.S. POSTERIORE
E POZZETTO DOPPIO**

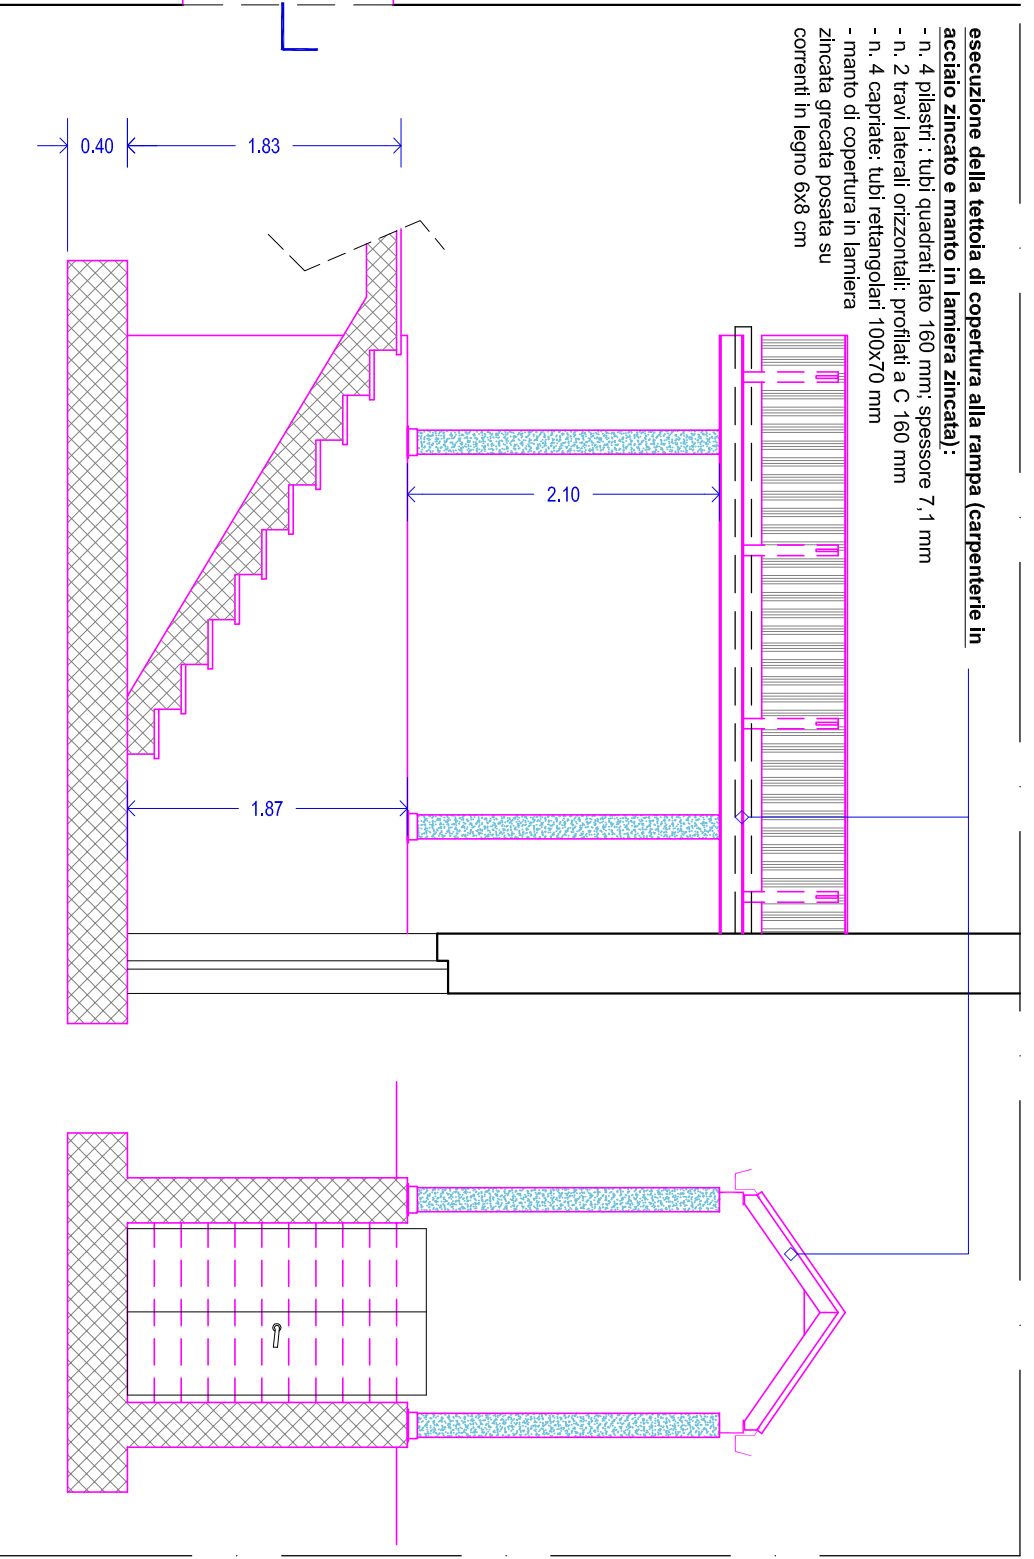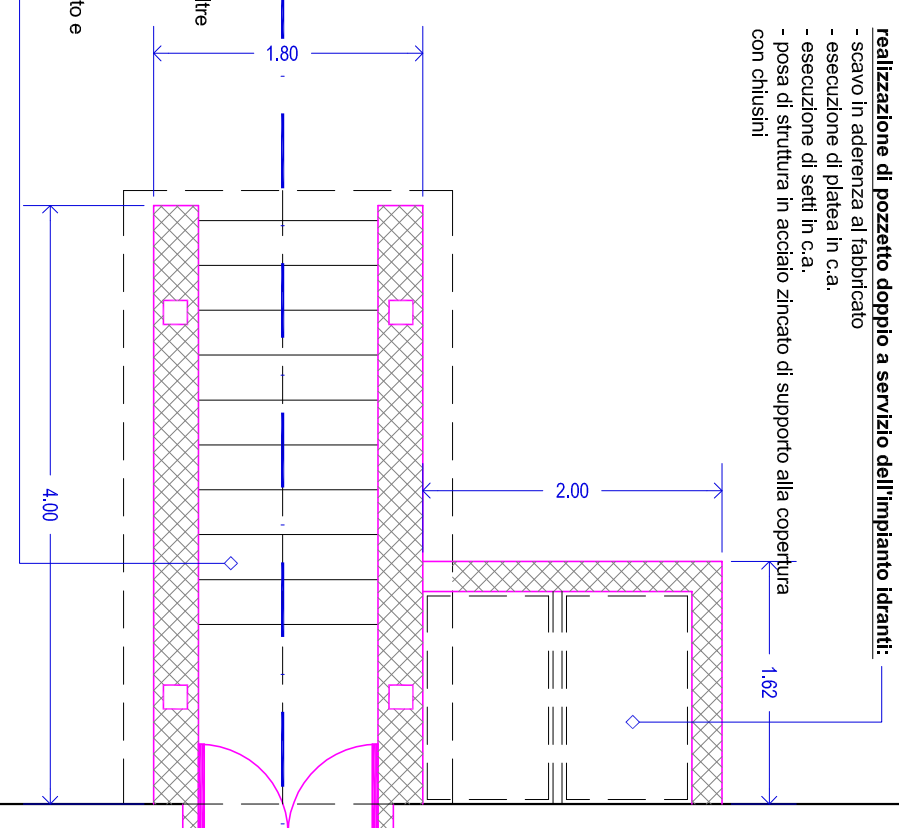

LEGENDA:

--- rqualificazione antincendio di alcune strutture verticali esistenti: posa di lastre in cartongesso con resistenza REI 120; rasatura e intagliatura finale, compresa l'esecuzione dei cassonetti necessari a garantire la resistenza a compressione delle pareti murarie e l'impugnatura di idonei cadenti REI attorno alle stesse condotte;

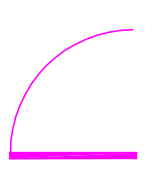

— posa di nuove porte tagliafuoco (US esistente verso scala interna e nuova US fronte posteriore)

REGIONE PIEMONTE
PROVINCIA DI CUNEO
A.S.L.: CN 1

COMUNE DI CEVA

PROGETTAZIONE SPECIALE
PROGETTO DEFINITIVO-ESECUTIVO

PROGETTO DEFINITIVO-ESECUTIVO

PROGETTO DEFINITIVO-ESECUTIVO

STUDIO DI ARCHITETTURA
arch. Claudia Dante
Via Cavallotti n. 9 - CEVA
Progettista: Arch. CLAUDIA DANTE
Data: Ceva, Febbraio 2017